


Schnitt 005

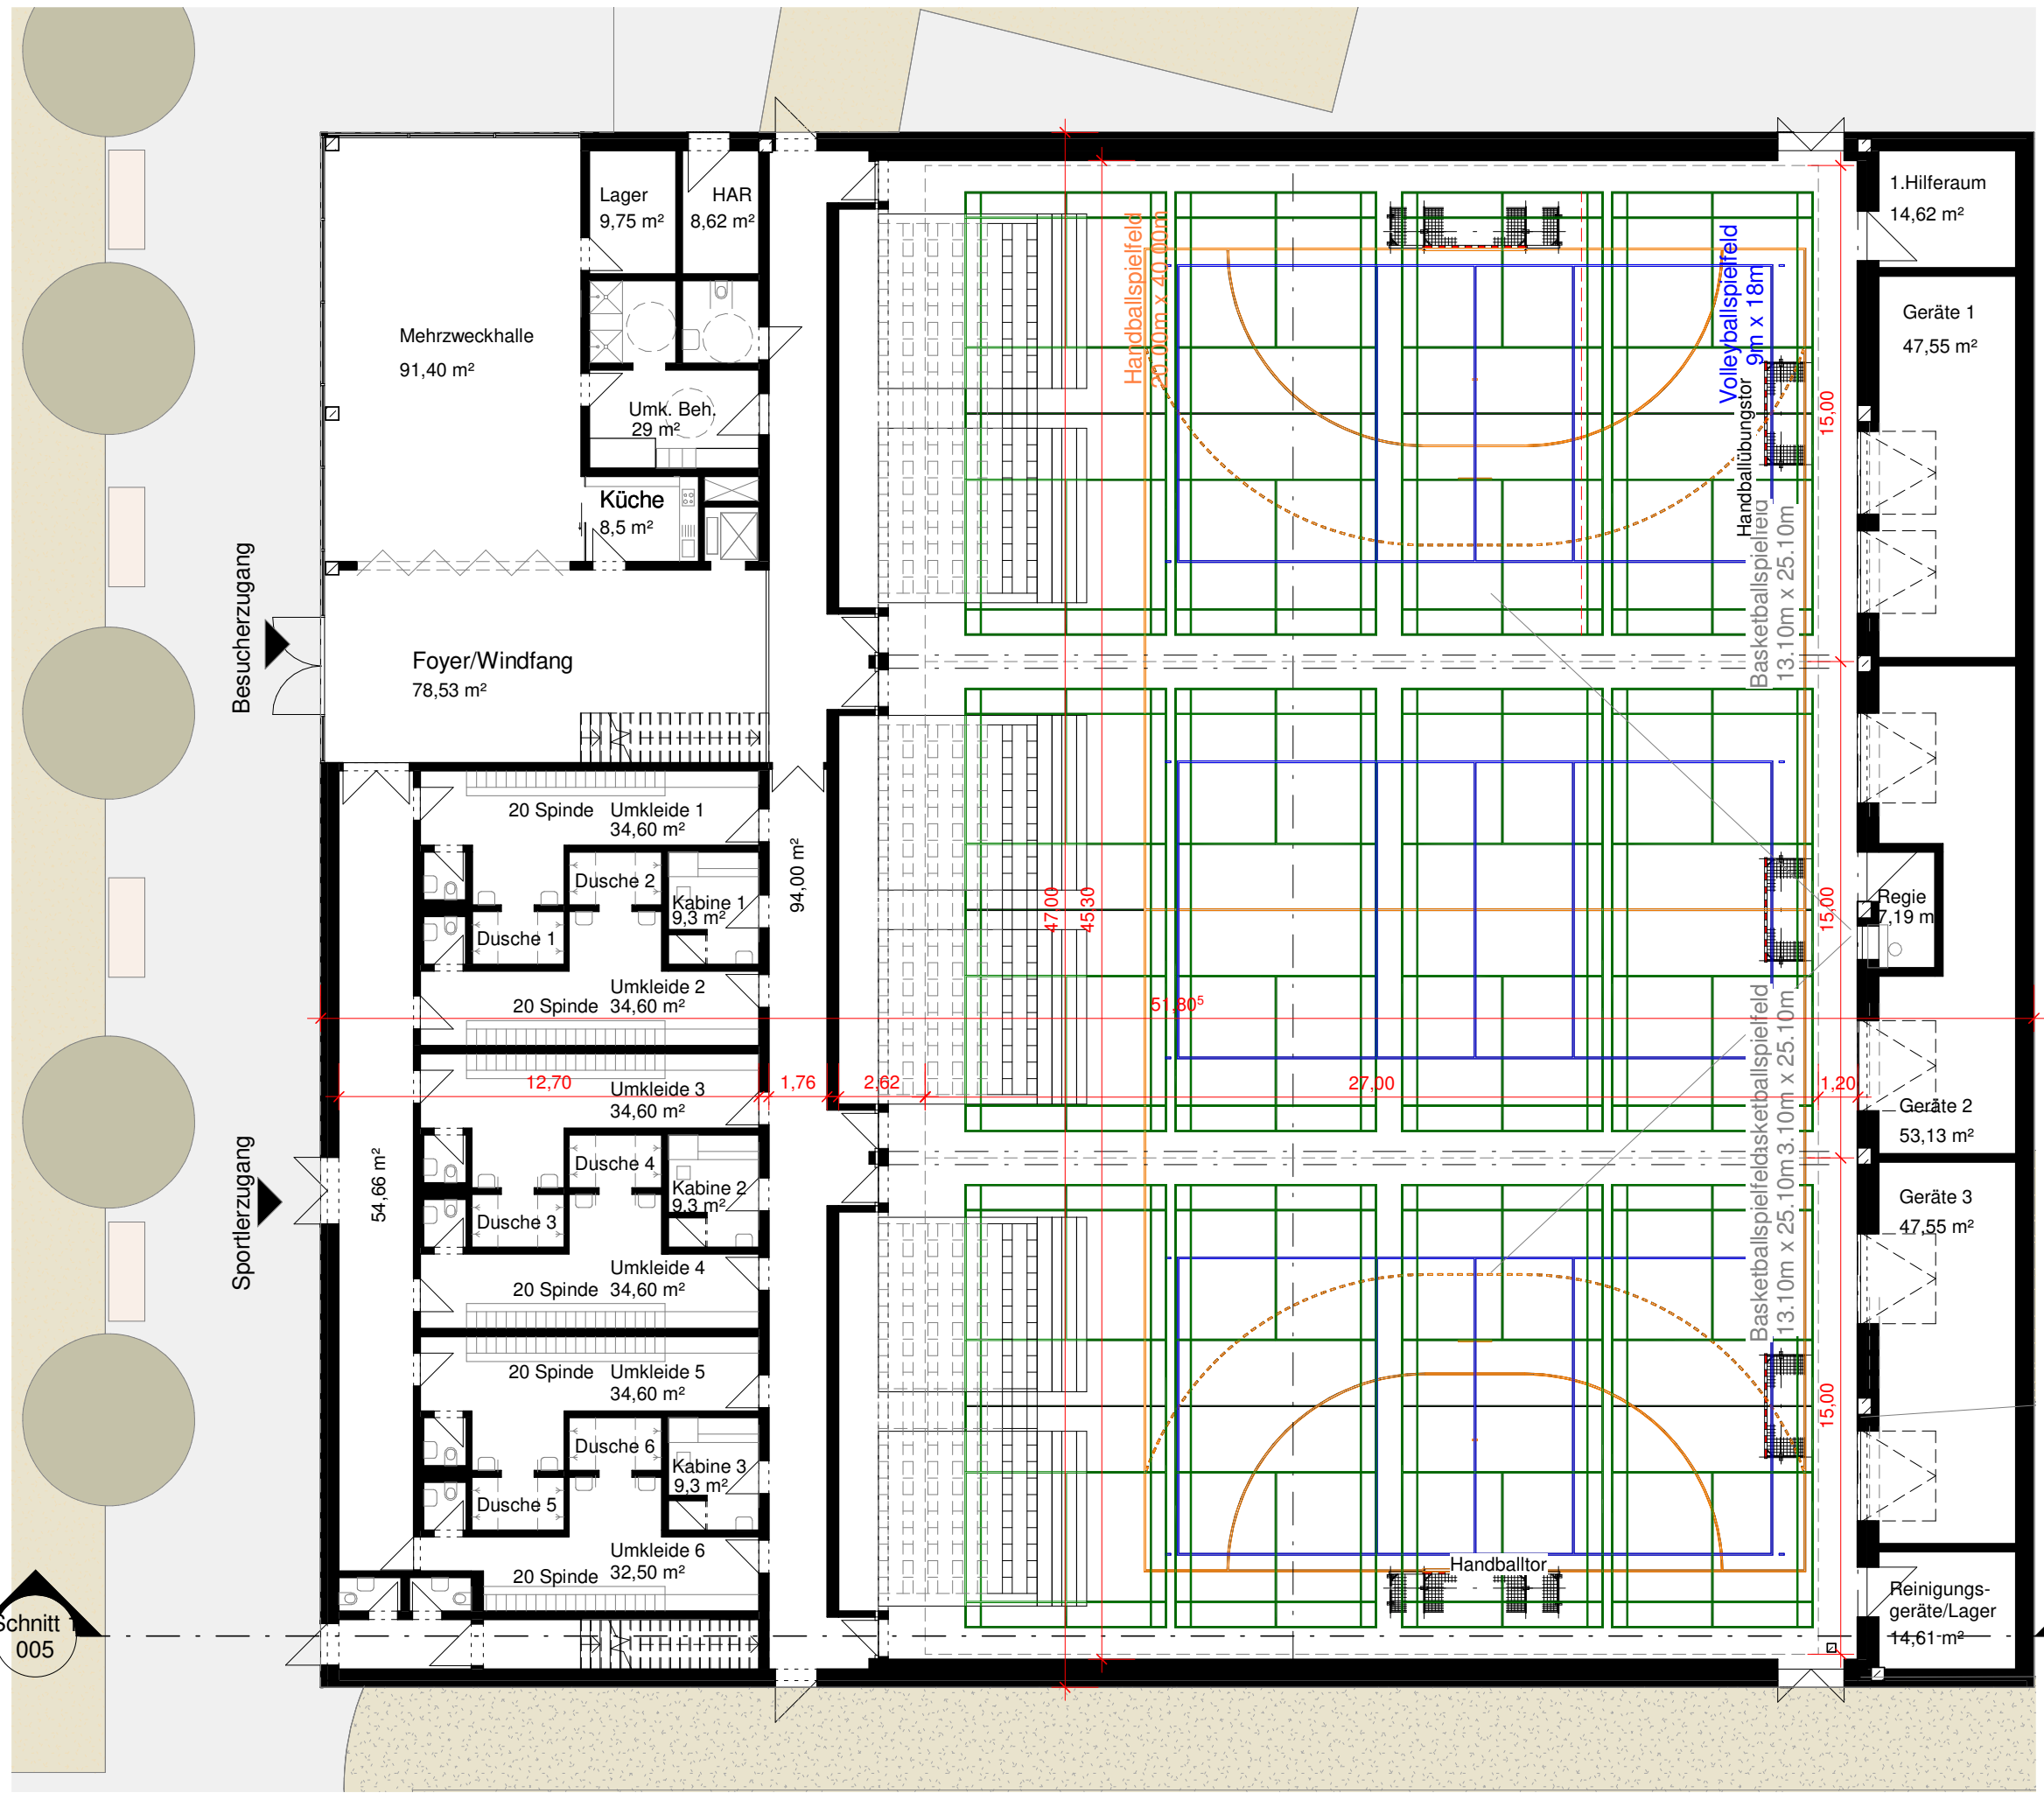

**Vorabzug 2019-01-16**

Vorhaben: **Neubau Nibelungenhalle**  
 3-Feld-Sporthalle\_ohne Geländer Aushub  
 EG

Proj.Nr. 186689

Anlage

Vorentwurf

Plan Nr. 003

Projektadresse: Straße Hausnummer, PLZ Ort

Maßstab: **Heppenheim**

1:200

Vorhabensträger:

Bauherr  
 Straße Nr.  
 PLZ Ort

gez. Haghi

gepr. Bürling

Entwurfsverfasser:

**BAURCONSULT**  
 ARCHITEKTEN INGENIEURE  
 Kreuzotterweg 17 // 70499 Stuttgart // T +49 711 820858 60  
 BAURCONSULT.COM

.....  
 (Datum, Unterschrift)

.....  
 (Datum, Unterschrift)